


Übersicht Baumaßnahme

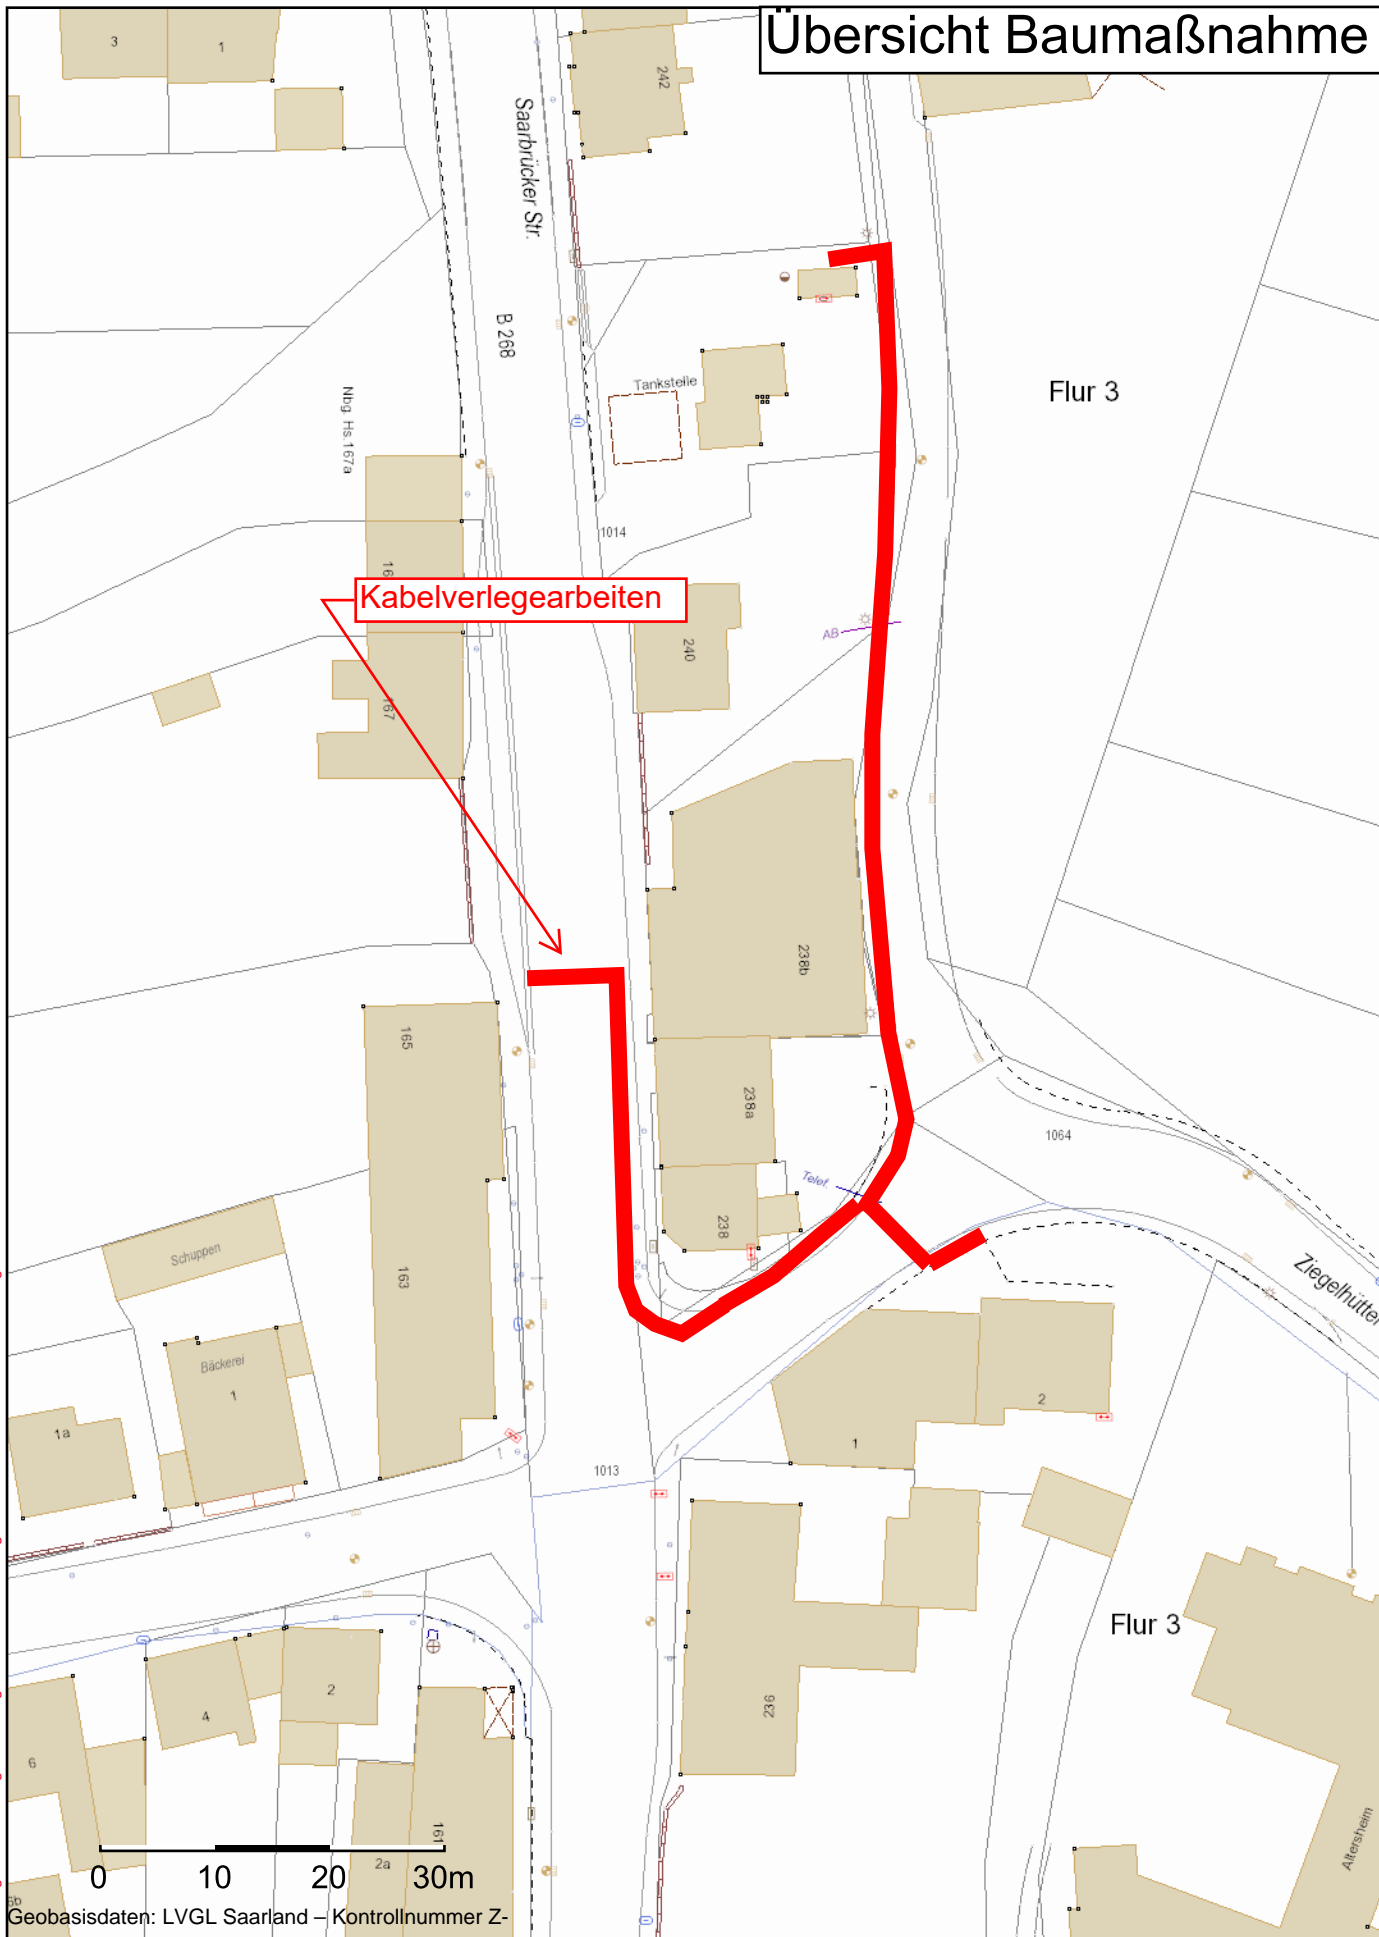

HINWEIS: Für die exakte Lage, insbesondere Tiefenlage u. Verlauf der Leitungen u. Hausanschlüsse sowie für ggf. eingetragene Maßangaben wird keine Gewähr übernommen. Zur genauen Ortung sind Quergräben zu ziehen. Im gesamten Bereich darf nur von Hand gearbeitet werden.

0 10 20 30m

Geobasisdaten: LVGL Saarland – Kontrollnummer Z-

Maßstab:	1:750
Blatt:	Seite 1 von 1
Benutzer:	
Ausgabedatum:	
Plannummer:	

Riegelsberg Saarbrücker-Straße

